


15  
70  
15  
Horiz. Schnitt o. p.

Ansicht.

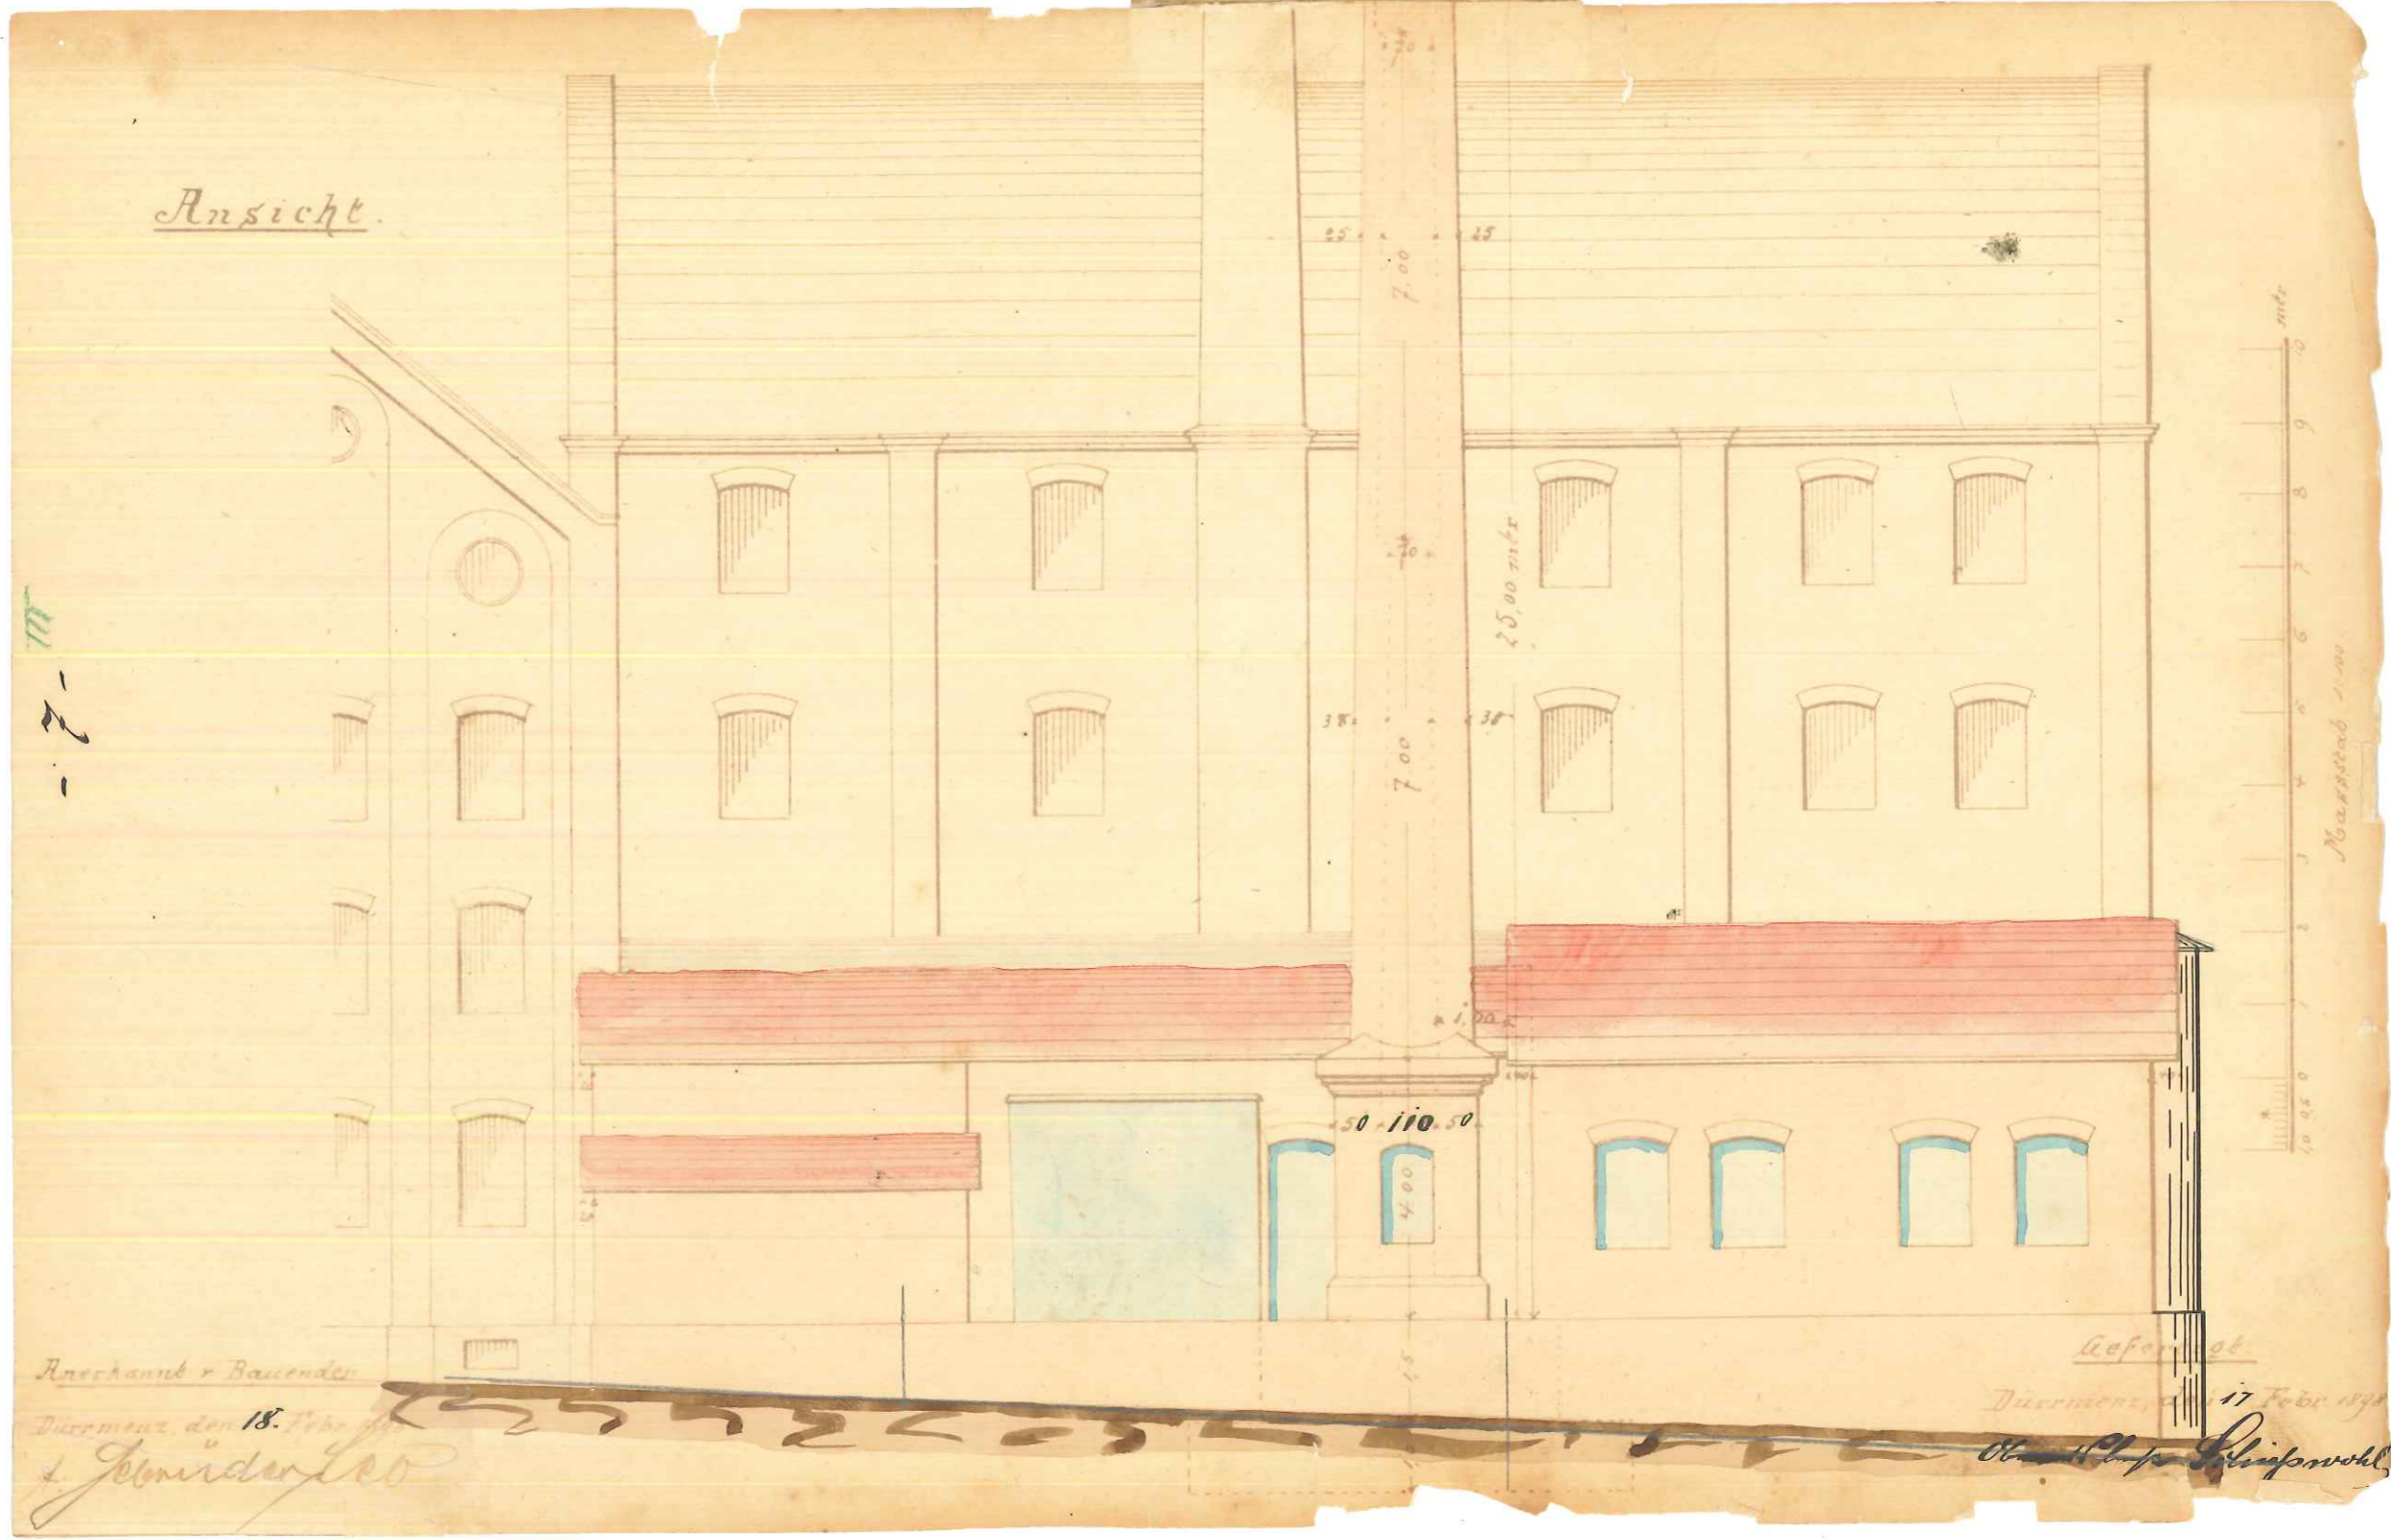

III  
- 2 -

10.00 mtr.  
9  
8  
7  
6  
5  
4  
3  
2  
1


